

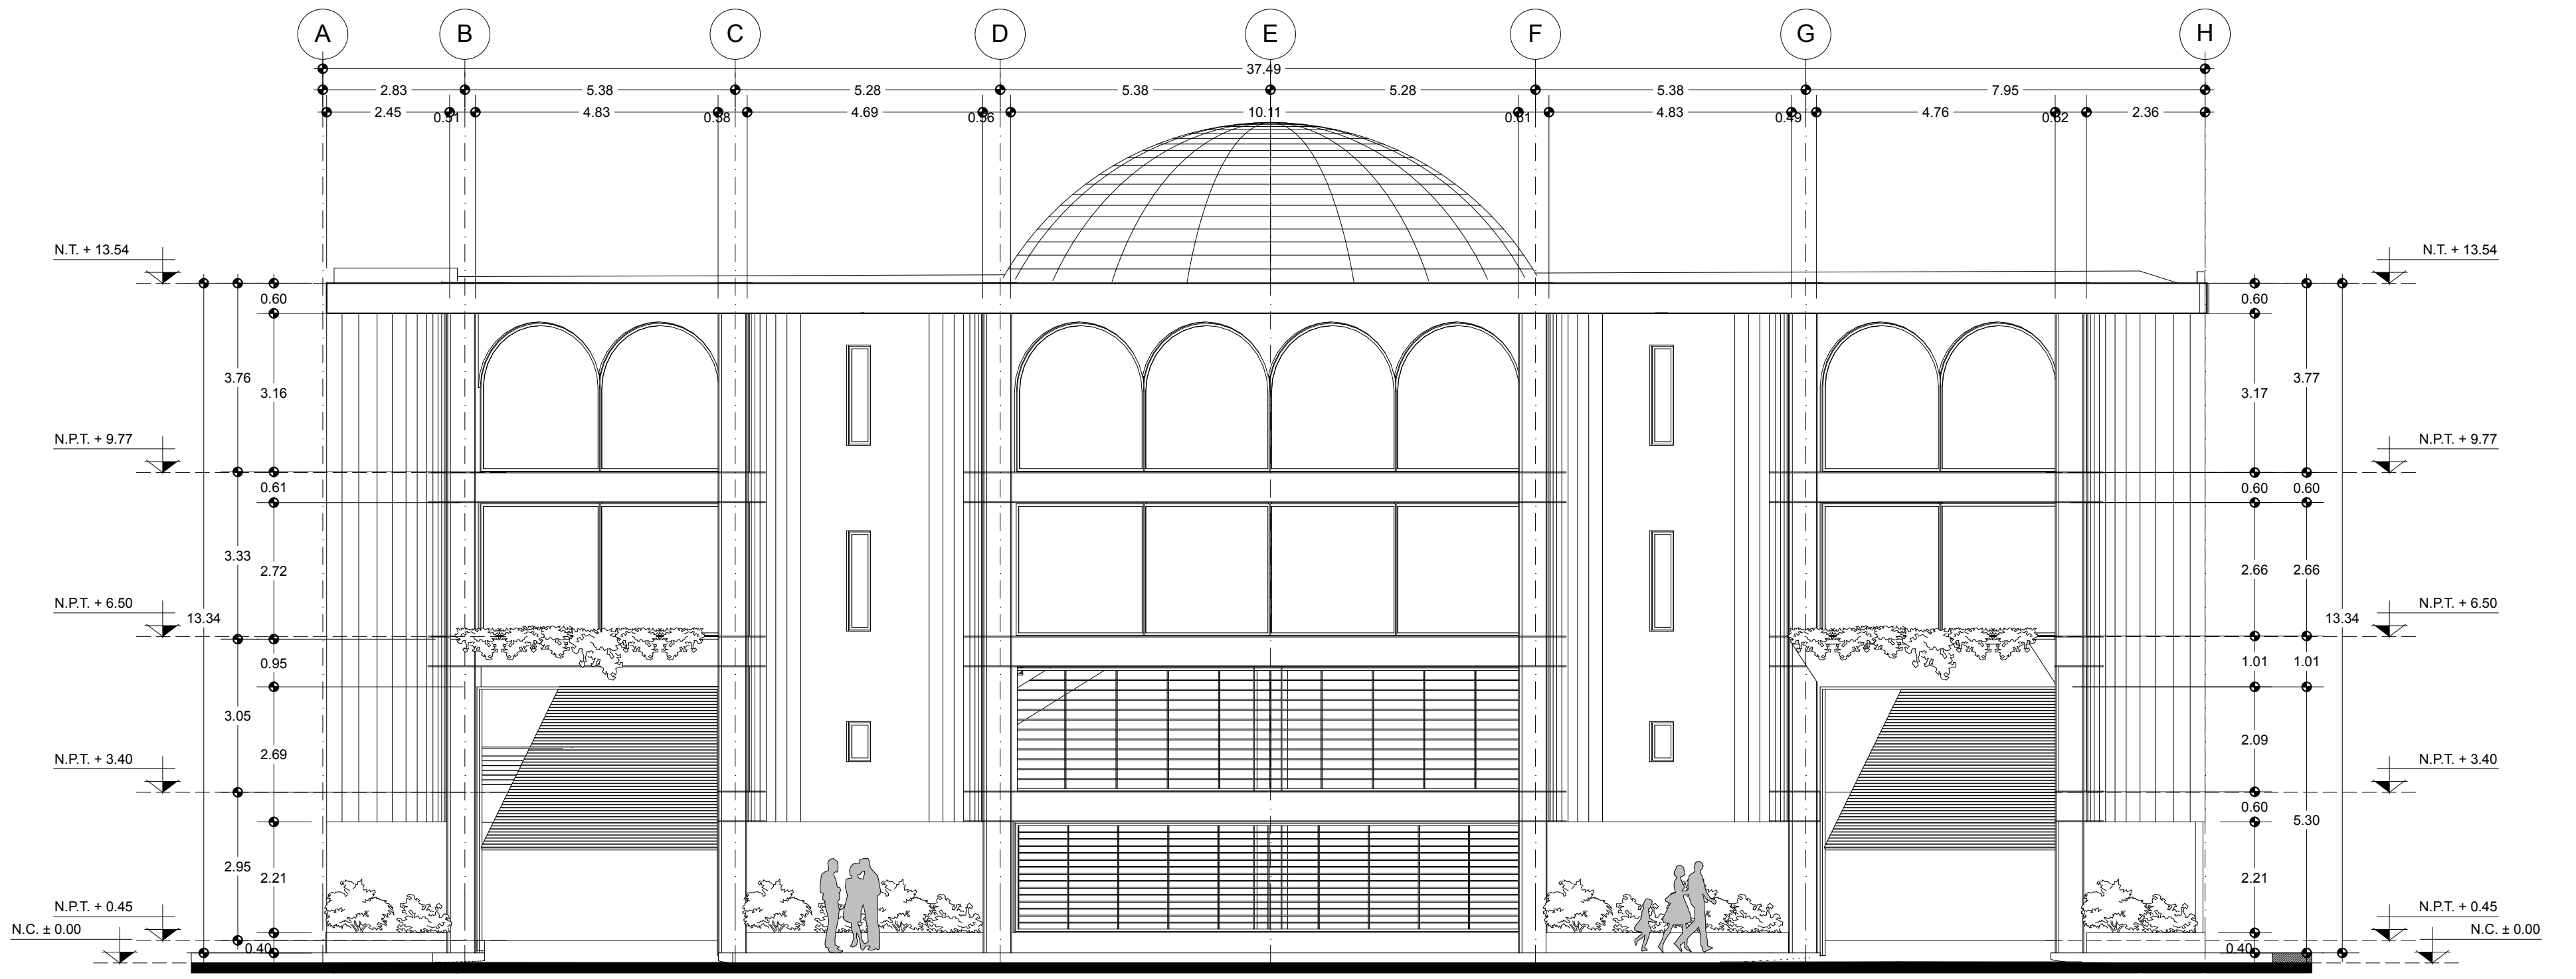
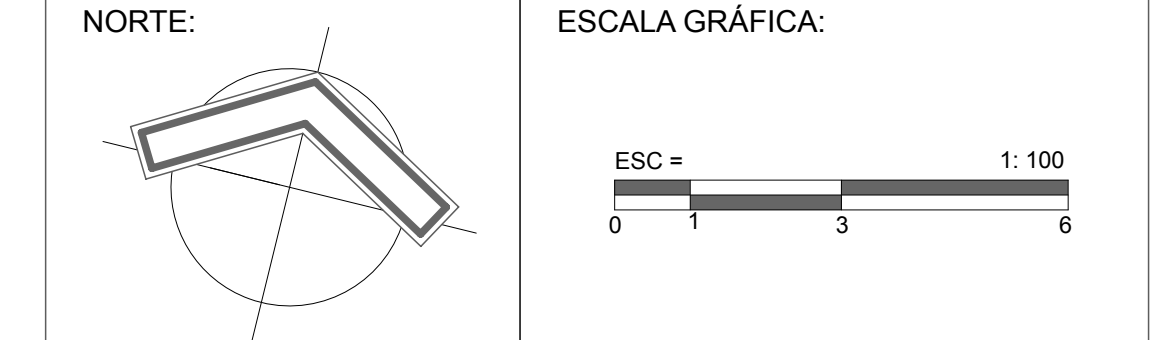
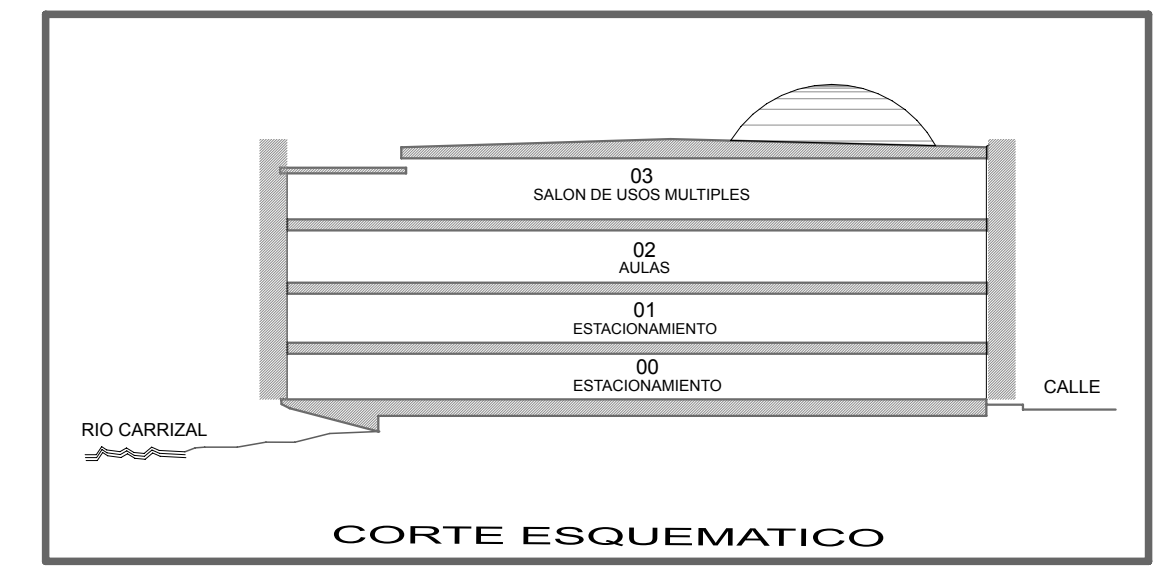


**02 FACHADA POSTERIOR**  
ESC 1:100

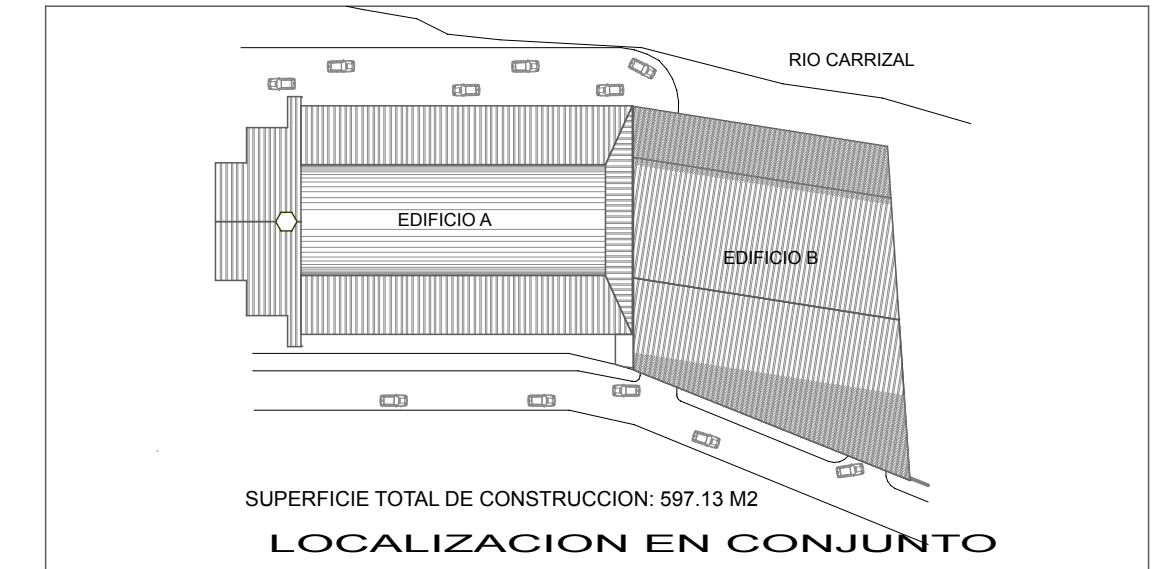

**01 FACHADA PRINCIPAL**  
ESC 1:100

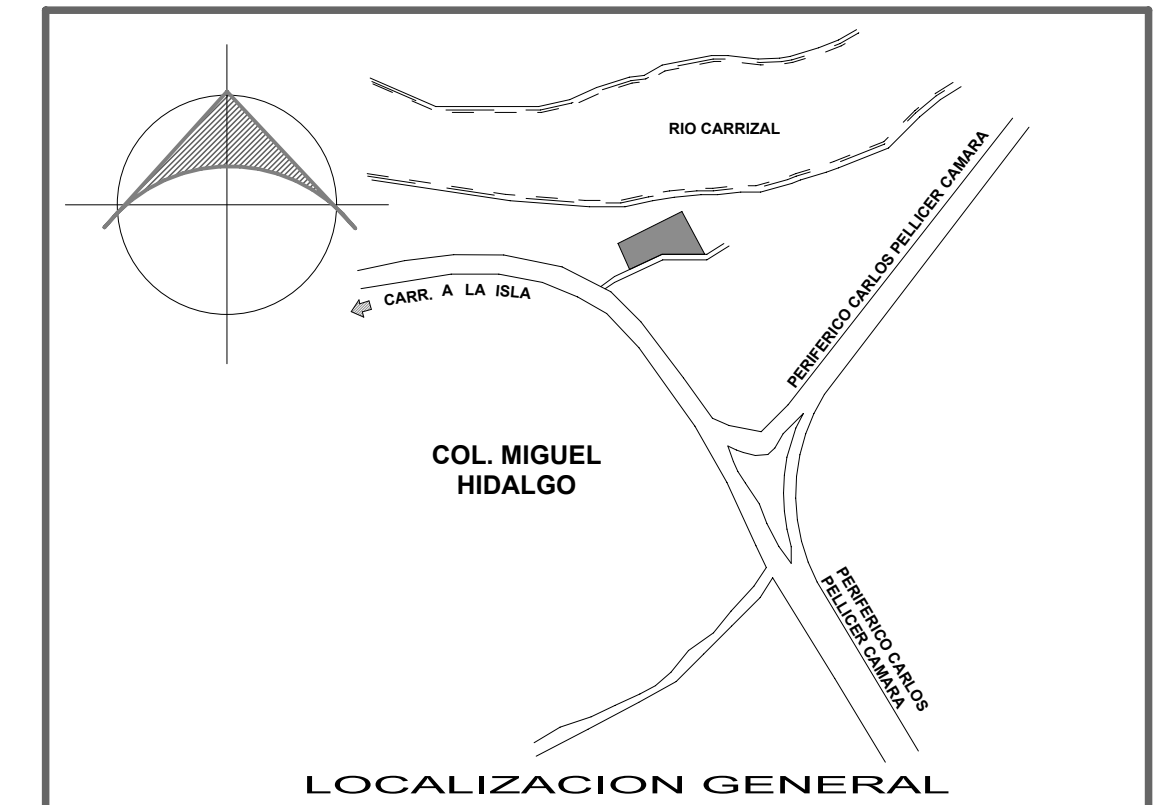

**SELLOS:**

**ING. GILBERTO CANO MOLLINEDO**  
DIRECTOR DE OBRAS, ORDENAMIENTO TERRITORIAL  
Y SERVICIOS MUNICIPALES  
MUNICIPIO DE CENTRO, TABASCO.

DIR. DE PROYECTO:	FIRMA:
CORRESPONSABLE EN DISEÑO ARQUITECTONICO Y URBANO:	FIRMA:
CORRESPONSABLE EN SEGURIDAD ESTRUCTURAL:	FIRMA:
CORRESPONSABLE EN INSTALACIONES:	FIRMA:

ESTUDIO TALLER ARQUITECTURA SA CV

**ESTAR**

Centro Tabasco - Mexico 88040

MINISTERIO **NEHEMIAS**

MIGUEL ALEJANDRO ALDANA LOPEZ  
INGENIERO ARQUITECTO EXL. PROF. 342788B  
DIRECTOR RESPONSABLE DE OBRA URB 676  
AUDITOR AMBIENTAL PROTEPA 085

**NOTAS GENERALES:**

TOMAR DIMENSIONES Y MEDICIONES DIRECTAS A LA ESCALA DE ESTE PLANO. ES DESEADO UNIRSE DEL CONTRATISTA. ESTAS DEBERIAN VERIFICARSE EN LOS PLANOS ARQUITECTONICOS. EN SU CASO EN LOS PLANOS DE TRAZO Y EN LAS CONDICIONES PROPIAS DE LA OBRA LA CALIDAD DE LOS MATERIALES Y LAS ESPECIFICACIONES CONTENIDAS EN ESTE PLANO ADI COMO SU PROCEDIMIENTO CONSTRUCTIVO, SON RESPONSABILIDAD DEL FABRICANTE Y DEL CONTRATISTA.

EL CONTENIDO DE ESTE PLANO Y SU INFORMACION, UNICAMENTE PODRA SER USADO EN EL PROYECTO PARA EL CUAL HA SIDO EDITADO Y NO PODRA SER REPRODUCIDO TOTAL O PARCIALMENTE POR MEDIOS MECANICOS, ELECTRONICOS, FOTOGRAFICOS O CUALQUIER OTRO, SIN LA PREVIA AUTORIZACION.

EL CONTENIDO DE ESTE MATERIAL, SE ENCUENTRA PROTEGIDO CONFORME A LO DISPUESTO EN EL ART. 10 FRACC. VII DE LA LEY FEDERAL DEL DERECHO DE AUTOR. "EL PROYECTISTA SE RESERVA DE CONFORMIDAD CON LO DISPUESTO EN LOS ARTICULOS 60, 61, Y 70 DE LA LEY FEDERAL DEL DERECHO DE AUTOR, LA PROPIEDAD INTELECTUAL, ARTISTICA O DE DERECHO MORAL SOBRE LA OBRA.

**SIMBOLOGIA**

Indica Columnas

Indica Muros

Indica Secciones

Indica Ejes

Indica Puertas

N.P.T. Nivel de Piso Terminado

Indica Proyeccion

**CUADRO DE SUPERFICIES**

PROYECTO:	JVA_EDIFICIO ANEXO DE SERVICIOS PARA EL TEMPLO JESUCRISTO ES LA VIDA ETERNA
NOMBRE DE PLANO:	FACHADAS PROYECTO ARQUITECTONICO
PROPIETARIO:	IGLESIA CRISTIANA BAUTISTA A.R.
UBICACION:	COL. MIGUEL HIDALGO CDA. DE MAGARA S/N CARR. A LA ISLA KM 6-200, VILLAHERMOSA TABASCO.
FECHA:	20/MARZO/2013

**00**

APROBADO PARA CONSTRUCCION

CALEP/BAEL

ESCALA INDICADA

ACOTACION METROS